



Infopunkt Nasjonalpark

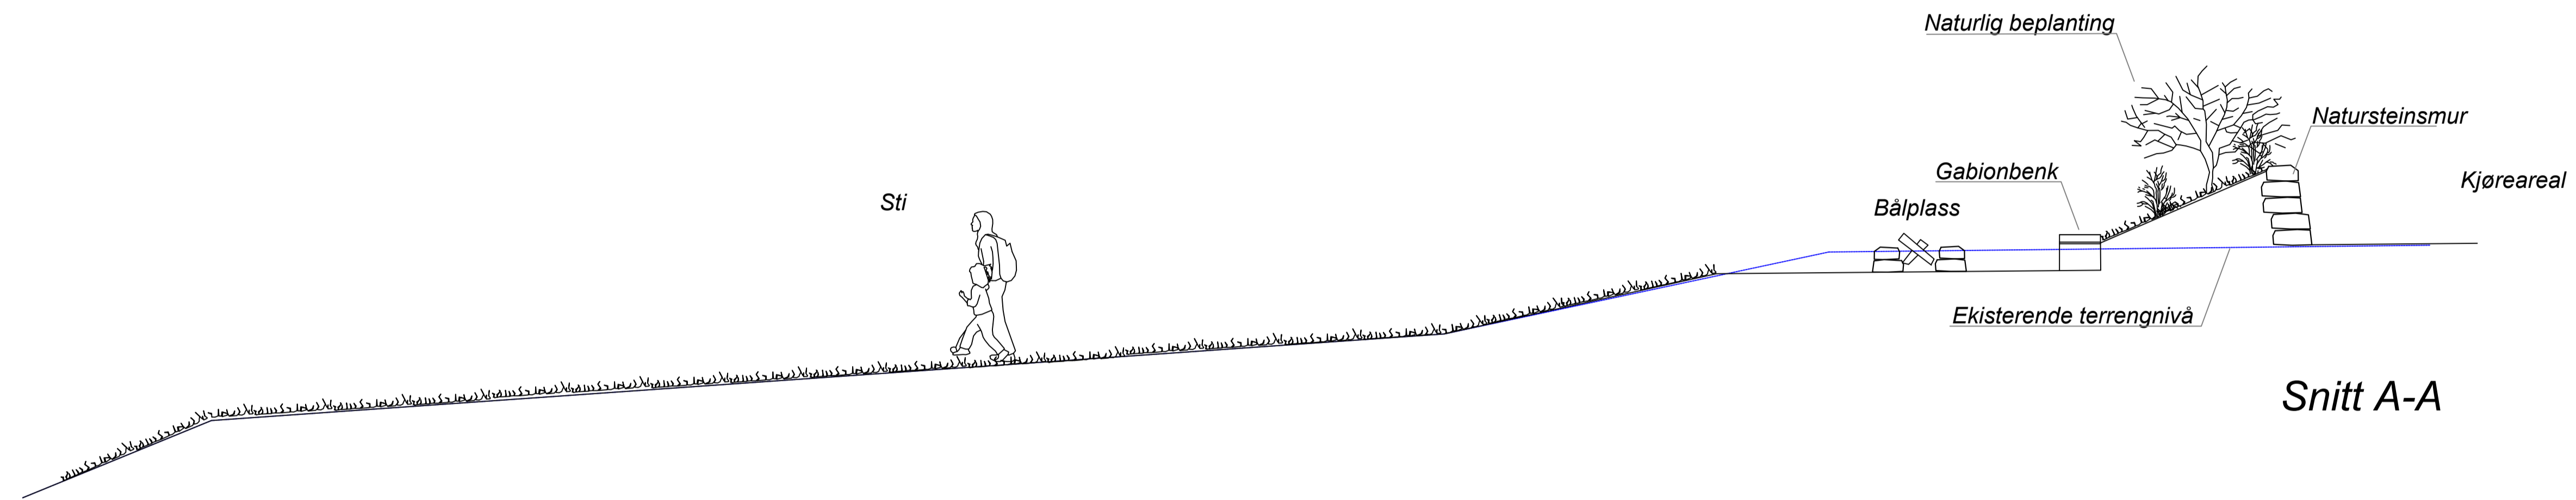

Infopunkt Kulturminner

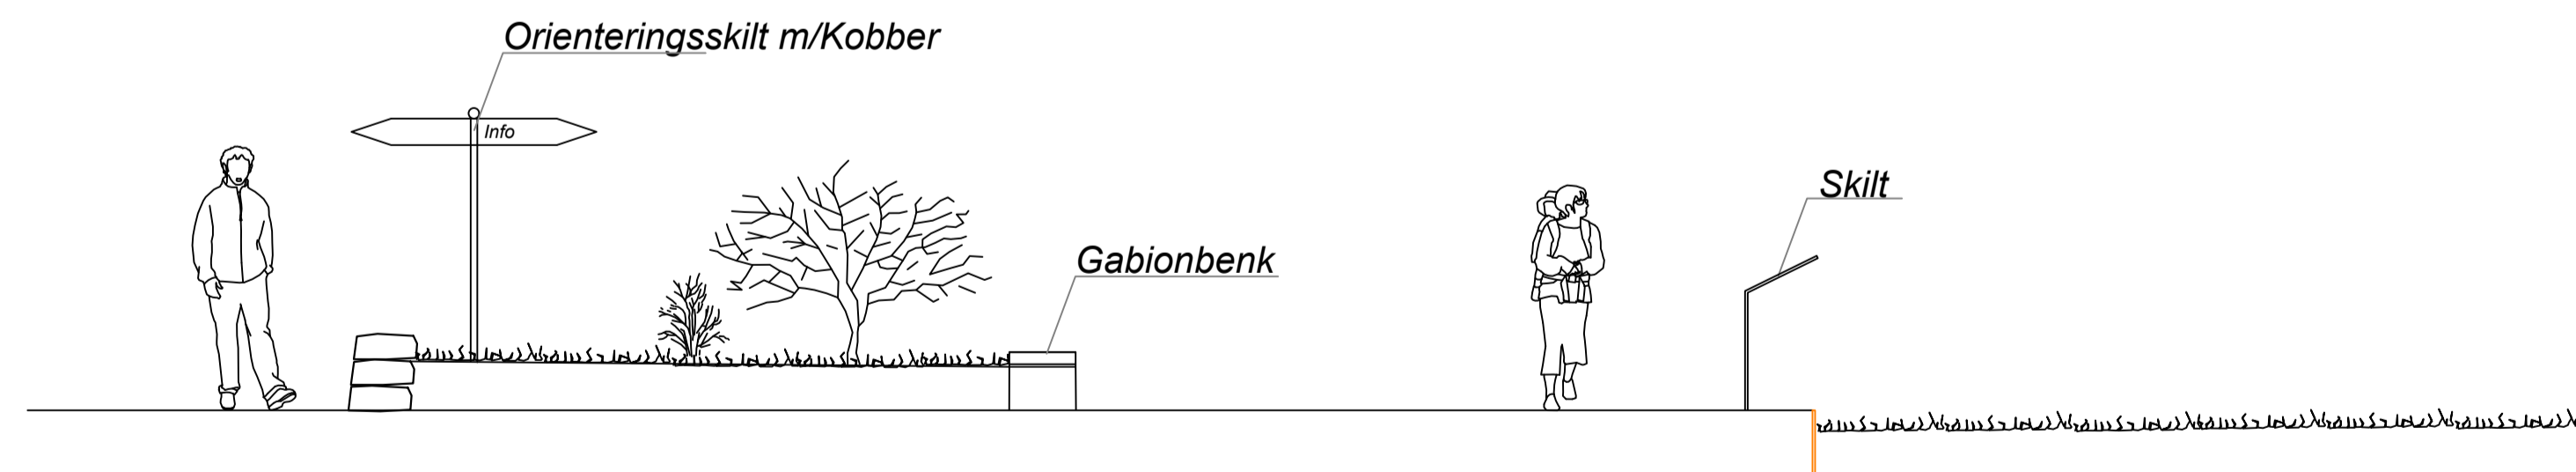

LARK - **NORDPLAN AS**
 avd. Ålesund
 Notervegata 14
 6002 Ålesund



Tiltakshaver
 Fylkesmannen i Oppland

Tiltak
 Startpunkt Verksodden - Espedalen

Teikning av Snitt	Teikna av	DL
	Teikn. dato	12.12.19
	Kontr.	LM
	Kontr. dato	
Erst. tidl. teikning		

Teikning type
Skisse

1:200	Prosj.nr. 19236	Teikn.nr. L14.01	Ark A1	Rev
-------	--------------------	---------------------	-----------	-----